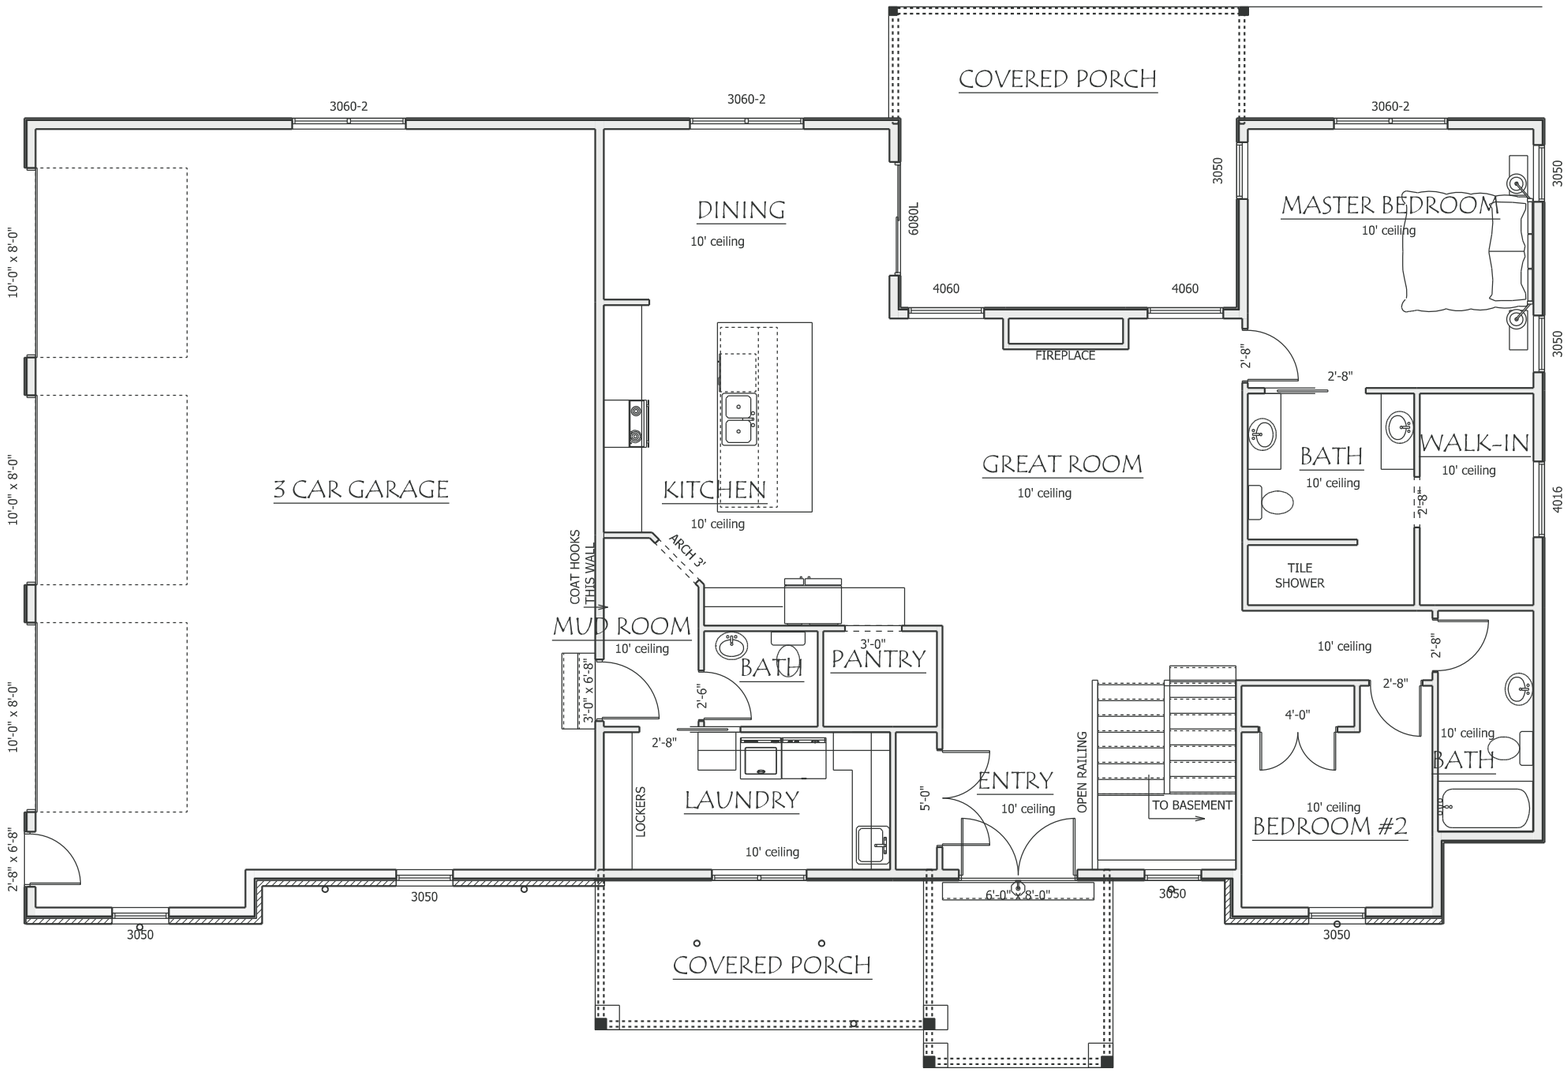

COVERED PORCH
3060-2
3060-2
3060-2
DINING
10' ceiling
6080L
3050
MASTER BEDROOM
10' ceiling
3050
4060
4060
FIREPLACE
2'-8"
2'-8"
10'-0" x 8'-0"
10'-0" x 8'-0"
10'-0" x 8'-0"
2'-8" x 6'-8"
3 CAR GARAGE
KITCHEN
10' ceiling
GREAT ROOM
10' ceiling
BATH
10' ceiling
WALK-IN
10' ceiling
2'-8"
4016
TILE
SHOWER
COAT HOOKS
THIS WALL
ARCH 3'
MUD ROOM
10' ceiling
BATH
3'-0"
PANTRY
10' ceiling
2'-8"
3'-0" x 6'-8"
2'-6"
2'-8"
4'-0"
10' ceiling
BATH
LAUNDRY
LOCKERS
5'-0"
ENTRY
10' ceiling
OPEN RAILING
TO BASEMENT
10' ceiling
BEDROOM #2
10' ceiling
6'-0" x 8'-0"
3050
3050
3050
3050
COVERED PORCH